
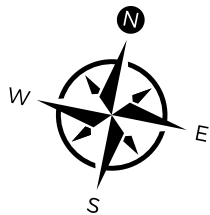


APARTAMENT

M8

powierzchnia  
**50,03m<sup>2</sup>**

piętro  
**1**

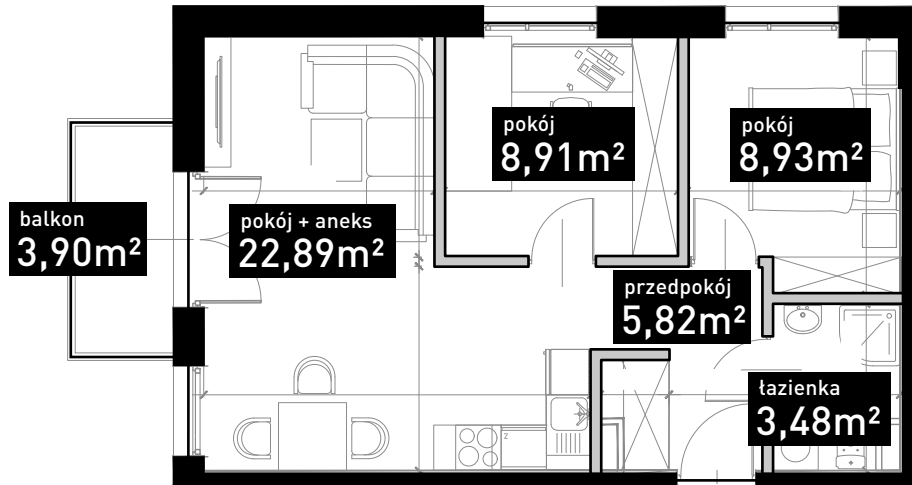

SKALA  
**1:100**


- ściana nośna
- ściana działowa

**KOMERCJA**  
REAL ESTATE

731 555 701 ☎

biuro@komercja.org @

www.komercja.org

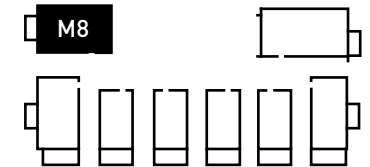

Przedstawione rzuty i wizualizacje służą do celów prezentacyjnych i nie stanowią oferty w rozumieniu kodeksu cywilnego. Ich szczegóły mogą zostać zweryfikowane.



**DRAGONÓW**  
APARTAMENTY & LOFTY

II ETAP